


ZMIANA STUDIUM UWARUNKOWAŃ I KIERUNKÓW ZAGOSPODAROWANIA PRZESTRZENNEGO GMINY SZAFLARY

KIERUNKI ROZWOJU - STRUKTURA PRZESTRZENNA - OBSZAR WSI BAŃSKA NIŻNA -

- PROJEKT RYSUNKU ZMIANY STUDIUM -

SKALA 1:10 000

ZAŁĄCZNIK NR 3.1A
DO UCHWAŁY NR
RADY GMINY SZAFLARY
Z DNIA

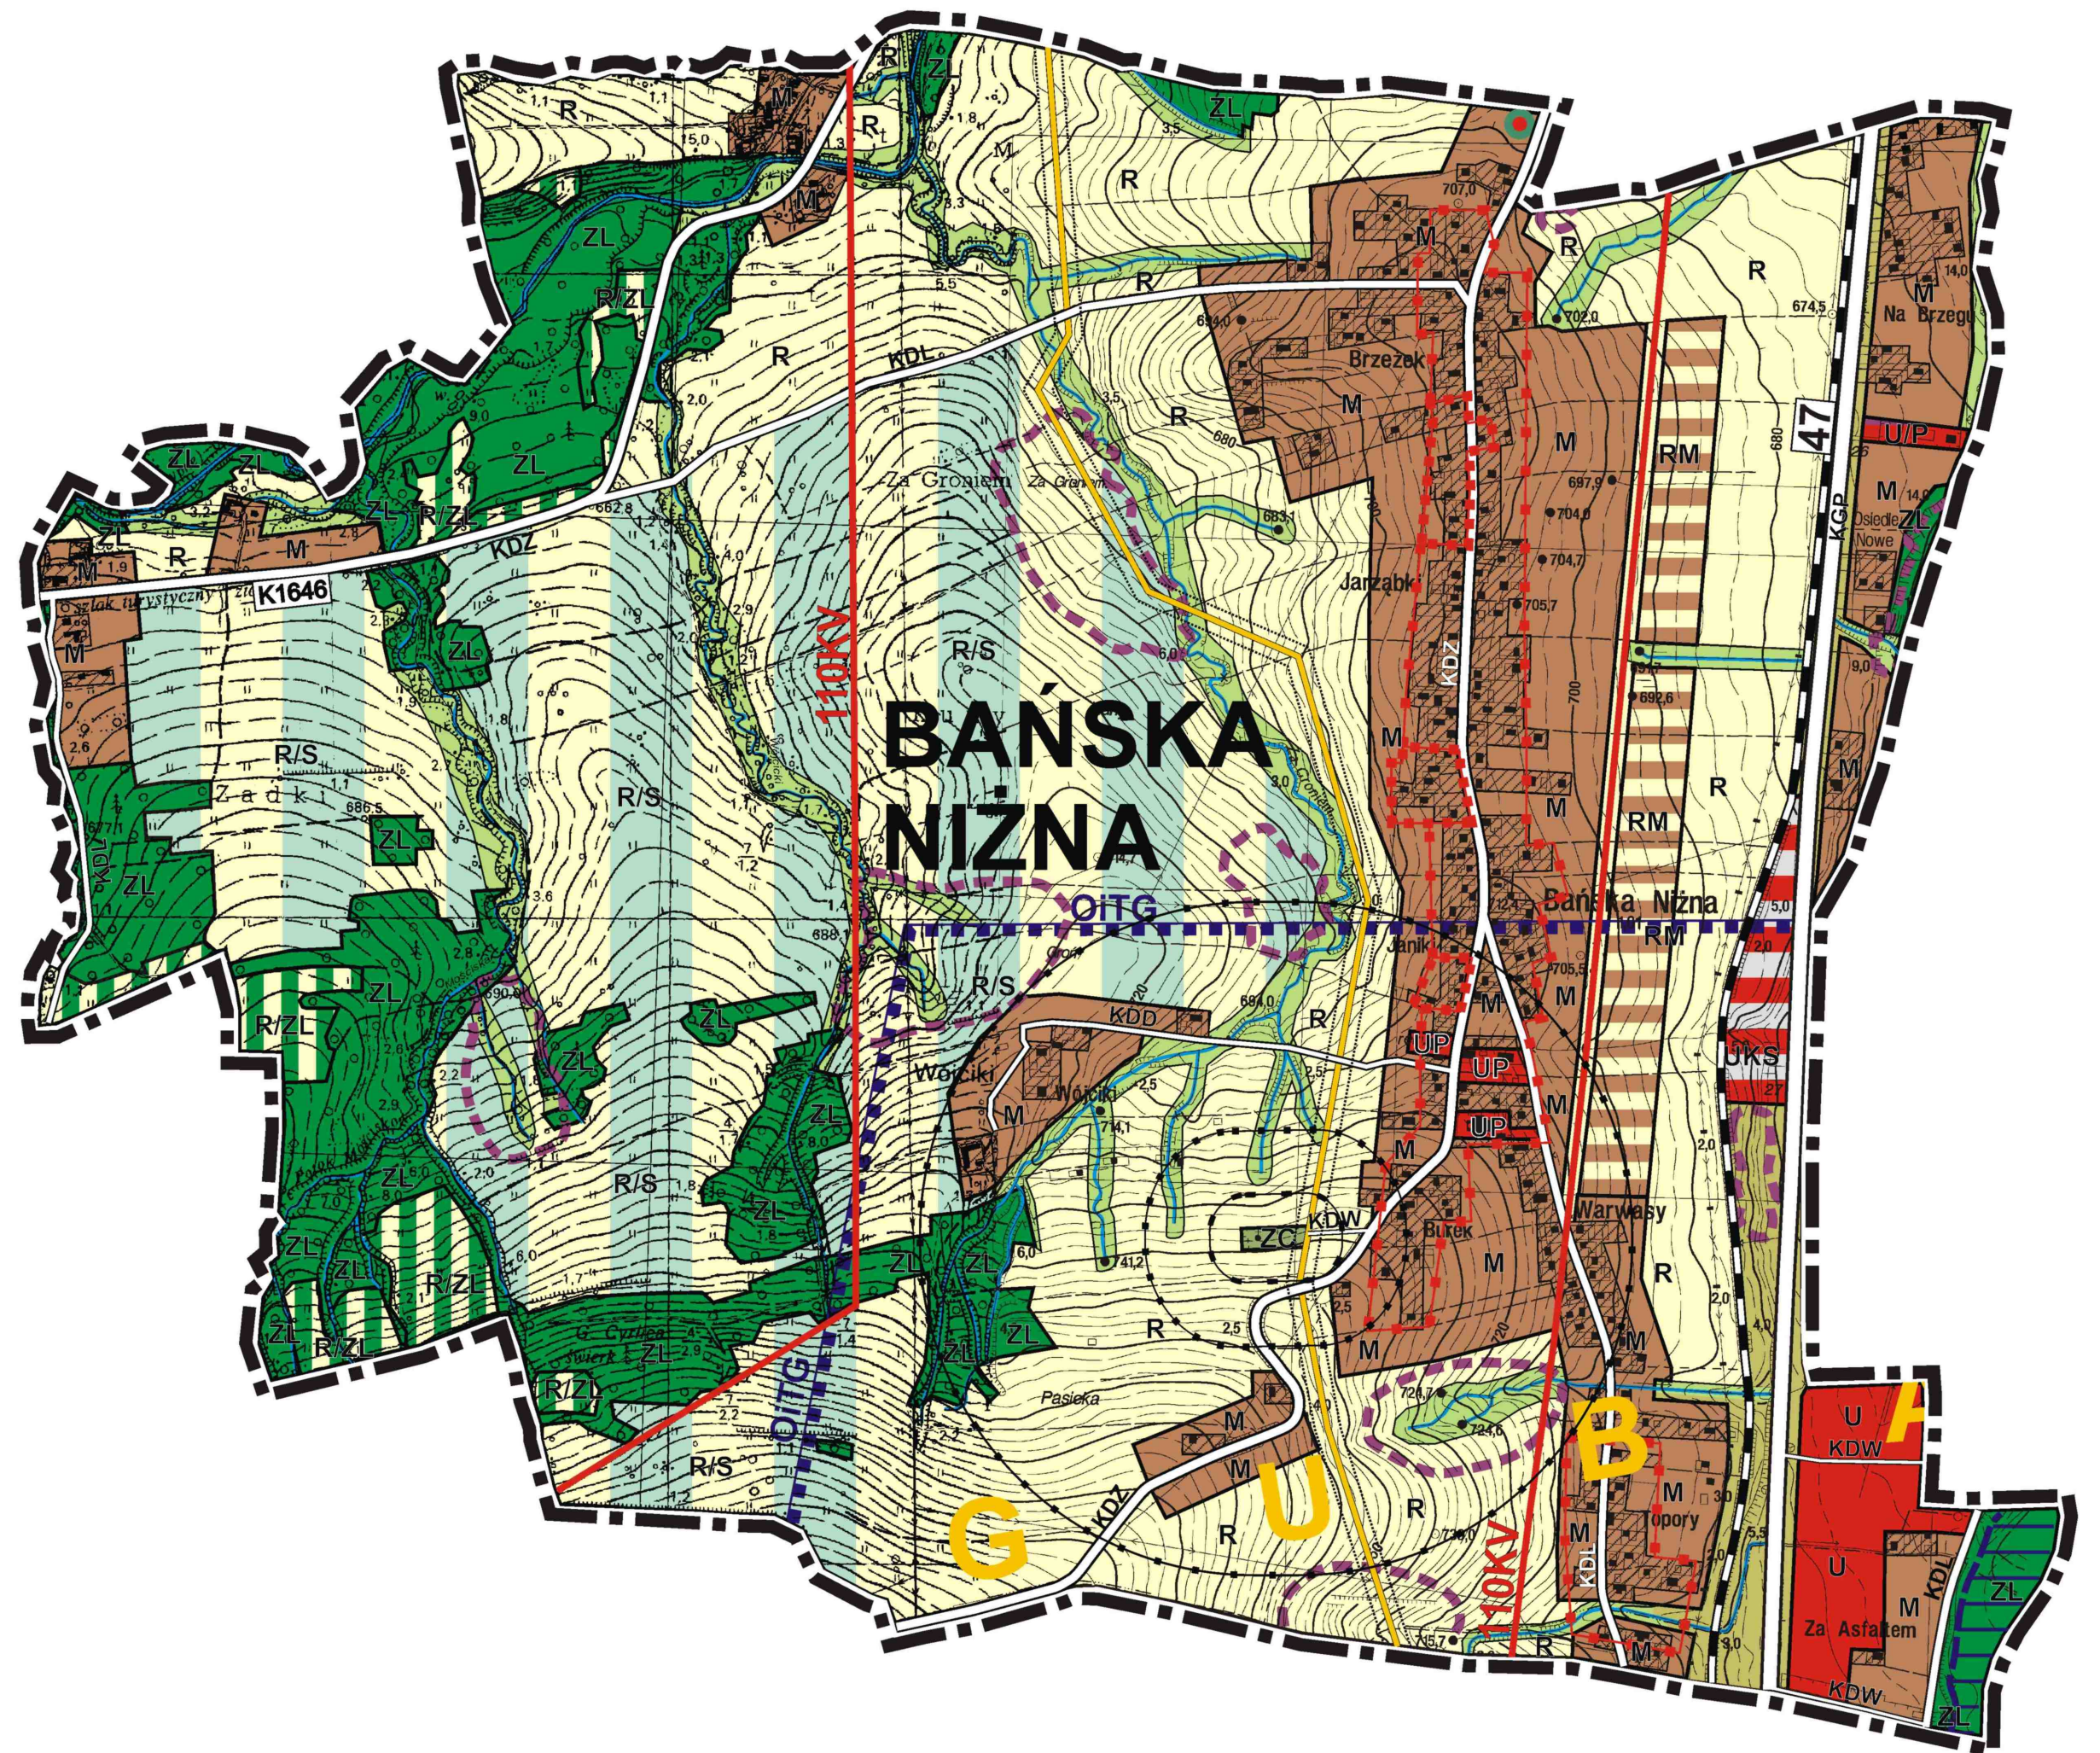

LEGENDA:

GRANICA ADMINISTRACYJNA WSI BAŃSKA NIŻNA

OBSZARY ZAINWESTOWANE
ORAZ PRZEZNACZONE DO ZAINWESTOWANIA

- TERENY ZABUDOWY MIESZKANIOWEJ**
- M** TERENY ZWARTEJ ISTNIEJĄCEJ ZABUDOWY MIESZKANIOWEJ I ZAGRODOWEJ, USŁUG I PRODUKCJI NIEUCIĄŻLIWEJ, WRAZ Z INFRASTRUKTURĄ TOWARZYSZĄCĄ
 - M** TERENY PROJEKTOWANEJ ZABUDOWY MIESZKANIOWEJ I ZAGRODOWEJ, USŁUG I PRODUKCJI NIEUCIĄŻLIWEJ, WRAZ Z INFRASTRUKTURĄ TOWARZYSZĄCĄ
 - RM** TERENY PROJEKTOWANEJ ZABUDOWY ZAGRODOWEJ

TERENY ZABUDOWY USŁUGOWEJ I PRODUKCYJNEJ

- UP** TERENY USŁUG PUBLICZNYCH
- U** TERENY USŁUG KOMERCYJNYCH
- UKS** TERENY OBIEKTÓW I URZĄDZEŃ OBSŁUGI KOMUNIKACJI SAMOCHODOWEJ
- U/P** TERENY USŁUGOWO - PRODUKCYJNE

TERENY KOMUNIKACJI

- TERENY KOLEJOWE**
- KGP** DROGI KLASY "GP" - GŁÓWNE RUCHU PRZYSPIESZONEGO
- KDZ** DROGI KLASY "Z" - ZBIORCZE
- KDL** DROGI KLASY "L" - LOKALNE
- KDD** DROGI KLASY "D" - DOJAZDOWE
- KDW** WAŻNIEJSZE DROGI WEWNĘTRZNE
- TERENY ZIELENI URZĄDZONEJ**
- ZC** TERENY CMENTARZY

TERENY ROLNICO-REKREACYJNE

- R/S** STREFA ROLNO - REKREACYJNA O POTENCJALNEJ MOŻLIWOŚCI LOKALIZACJI INFRASTRUKTURY SPORTOWO - REKREACYJNEJ

TERENY NATURALNE WYŁĄCZONE Z ZABUDOWY

- R** TERENY ROLNICZE
- ZL** TERENY LASÓW
- R/ZL** TERENY OBUDOWY I OCHRONY BIOLOGICZNEJ LASÓW - WSKAZANE DO ZALESIEN I ZADRZEWIEN
- R/ZL** TERENY OBUDOWY I OCHRONY BIOLOGICZNEJ CIEKÓW WODNYCH - STREFA CIĄGU EKOLOGICZNEGO SYSTEMU OCHRONY ŚRODOWISKA NATURALNEGO
- TERENY ZIELENI IZOLACYJNEJ I NIURZĄDZONEJ**
- CIEKI WODNE**

OBSZARY I OBIEKTY PRAWNIE CHRONIONE

- ŚRODOWISKO PRZYRODNICZE**
- POMNIKI PRZYRODY**

OBSZARY I OBIEKTY PROPONOWANE DO OBJĘCIA OCHRONĄ

- ŚRODOWISKO KULTUROWE**
- GRANICA STREFY PODWYŻSZONEJ OCHRONY WARTOŚCI KULTUROWYCH**
- GRANICA STREFY PODSTAWOWEJ OCHRONY WARTOŚCI KULTUROWYCH**

OBSZARY ZAGROZEŃ

- ZASIĘG ZALEWU WODAMI POWODZIOWYMI Q1% - OBSZARY SZCZEGÓLNEGO ZAGROŻENIA POWODZIĄ**
- OBSZARY ZAGROŻONE OSUWISKAMI**

INNE OZNACZENIA

- GRANICA OBSZARU I TERENU GÓRNICZEGO "PODHALE 1"**
- 110 kV** ISTNIEJĄCE LINIE ENERGETYCZNE WYSOKIEGO NAPIĘCIA 110 kV
- GAZOCIĄG WYSOKIEGO CIŚNIENIA WRAZ ZE STREFA BEZPIECZEŃSTWA O SZEROKOŚCI 40M (20M OD OSI GAZOCIĄGU) WOLNEJ OD BUDYNKÓW MIESZKALNYCH**
- GRANICA STREFY SANITARNEJ W ODLEGŁOŚCI 50M OD CMENTARZA**
- GRANICA STREFY SANITARNEJ W ODLEGŁOŚCI 150M OD CMENTARZA**
- GRANICA STREFY SANITARNEJ W ODLEGŁOŚCI 500M OD CMENTARZA**