

ZMIANA STUDIUM UWARUNKOWAŃ I KIERUNKÓW ZAGOSPODAROWANIA PRZESTRZENNEGO GMINY SZAFLARY


KIERUNKI ROZWOJU - STRUKTURA PRZESTRZENNA - OBSZAR WSI BAŃSKA NIŻNA -

- PROJEKT RYSUNKU ZMIANY STUDIUM -

SKALA 1:10 000

ZAŁĄCZNIK NR 3.1A
DO UCHWAŁY NR
RADY GMINY SZAFLARY
Z DNIA

0 200 m 1000 m

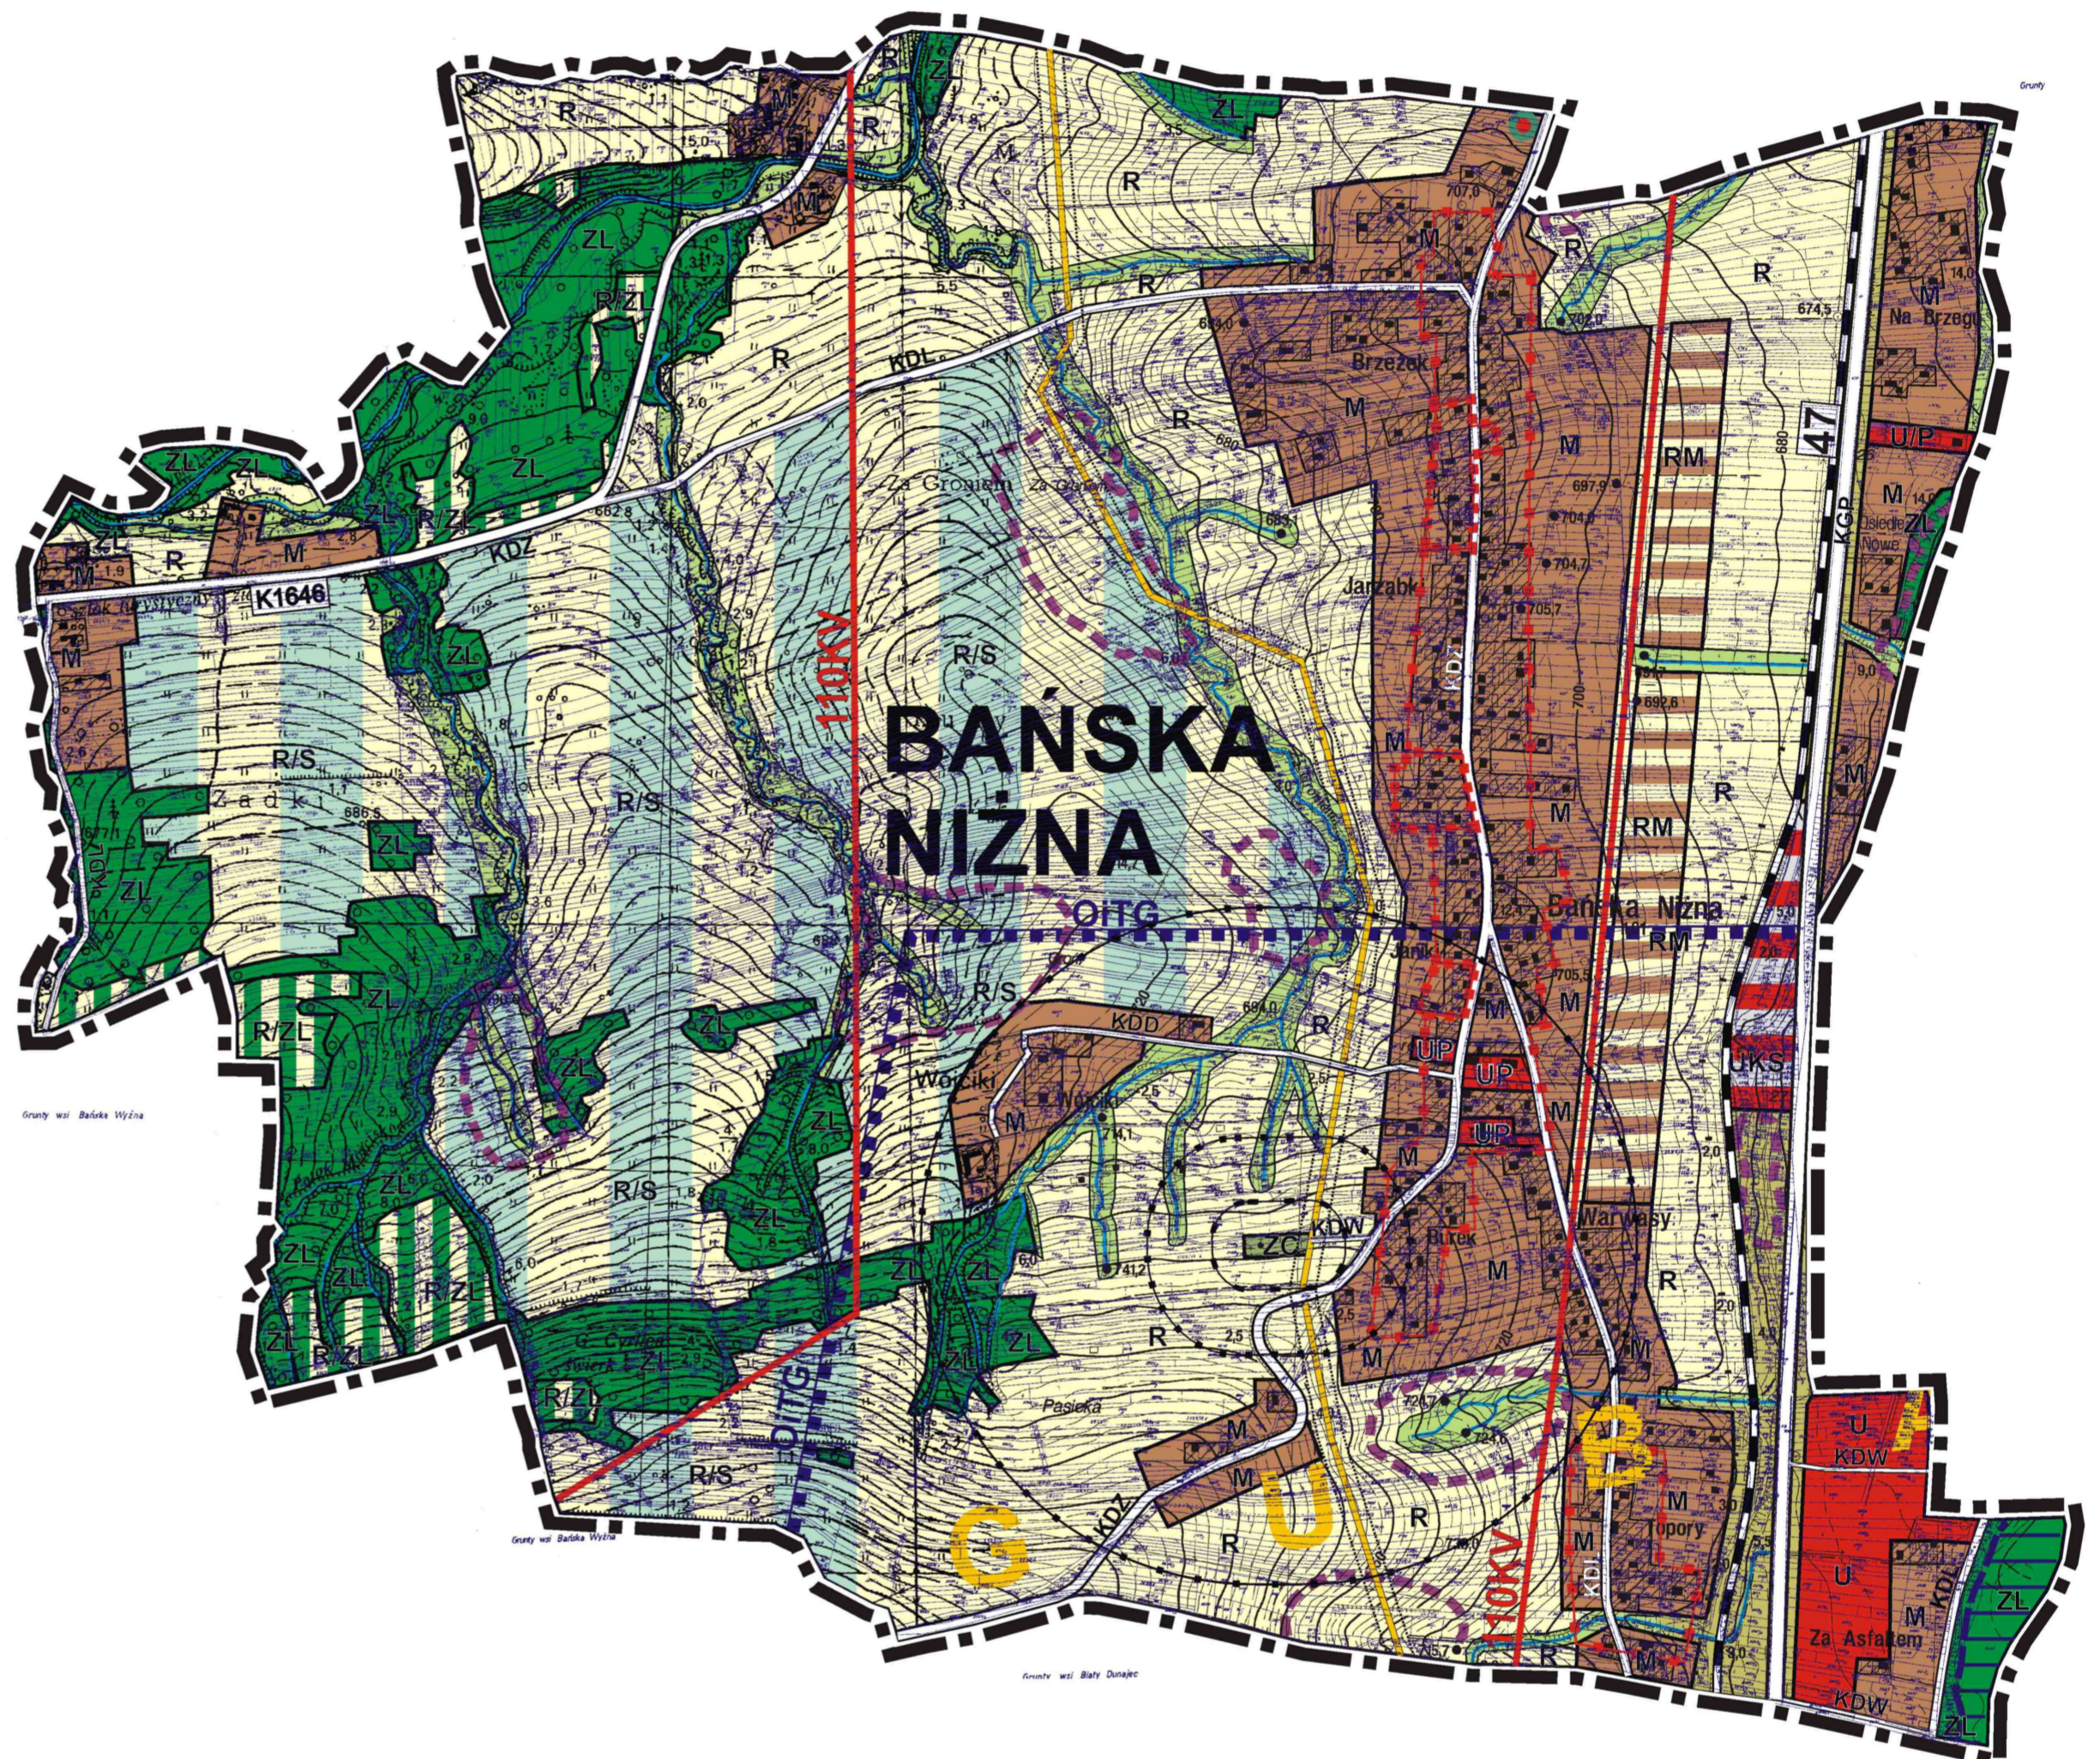

LEGENDA:

GRANICA ADMINISTRACYJNA WSI BAŃSKA NIŻNA

OBSZARY ZAINWESTOWANE
ORAZ PRZEZNACZONE DO ZAINWESTOWANIA

M TERENY ZABUDOWY MIESZKANIOWEJ
TERENY ZWARTEJ ISTNIEJĄCEJ ZABUDOWY MIESZKANIOWEJ
I ZAGRODOWEJ, USŁUG I PRODUKCJI NIEUCIĄŻLIWEJ,
WRAZ Z INFRASTRUKTURĄ TOWARZYSZĄCĄ

M TERENY PROJEKTOWANEJ ZABUDOWY MIESZKANIOWEJ
I ZAGRODOWEJ, USŁUG I PRODUKCJI NIEUCIĄŻLIWEJ,
WRAZ Z INFRASTRUKTURĄ TOWARZYSZĄCĄ

RM TERENY PROJEKTOWANEJ ZABUDOWY ZAGRODOWEJ

TERENY ZABUDOWY USŁUGOWEJ I PRODUKCYJNEJ

UP TERENY USŁUG PUBLICZNYCH

U TERENY USŁUG KOMERCYJNYCH

UKS TERENY OBIEKTÓW I URZĄDZEŃ OBSŁUGI
KOMUNIKACJI SAMOCHODOWEJ

U/P TERENY USŁUGOWO - PRODUKCYJNE

TERENY KOMUNIKACJI

TERENY KOLEJOWE

KGP DROGI KLASY "GP" - GŁÓWNE RUCHU
PRZYSPIESZONEGO

KDZ DROGI KLASY "Z" - ZBIORCZE

KDL DROGI KLASY "L" - LOKALNE

KDD DROGI KLASY "D" - DOJAZDOWE

KDW WAŻNIEJSZE DROGI WEWNĘTRZNE

TERENY ZIELENI URZĄDZONEJ

ZC TERENY CMENTARZY

TERENY ROLNICZO-REKREACYJNE

R/S STREFA ROLNO - REKREACYJNA O POTENCJALNEJ
MOŻLIWOŚCI LOKALIZACJI INFRASTRUKTURY
SPORTOWO - REKREACYJNEJ

TERENY NATURALNE WYŁĄCZONE Z ZABUDOWY

R TERENY ROLNICZE

ZL TERENY LASÓW

R/ZL TERENY OBUDOWY I OCHRONY BIOLOGICZNEJ LASÓW
- WSKAZANE DO ZALESIEN I ZADRZEWIEN

**TERENY OBUDOWY I OCHRONY BIOLOGICZNEJ CIEKÓW
WODNYCH - STREFA CIĄGU EKOLOGICZNEGO SYSTEMU
OCHRONY ŚRODOWISKA NATURALNEGO**

TERENY ZIELENI IZOLACYJNEJ I NIEURZĄDZONEJ

CIEKI WODNE

OBSZARY I OBIEKTY PRAWNIE CHRONIONE

ŚRODOWISKO PRZYRODNICZE

POMNIKI PRZYRODY

OBSZARY I OBIEKTY PROPONOWANE DO OBJĘCIA OCHRONĄ

ŚRODOWISKO KULTUROWE

**GRANICA STREFY PODWYŻSZONEJ OCHRONY
WARTOŚCI KULTUROWYCH**

**GRANICA STREFY PODSTAWOWEJ OCHRONY
WARTOŚCI KULTUROWYCH**

OBSZARY ZAGROZEŃ

**ZASIĘG ZALEWU WODAMI POWODZIOWYMI Q1%
- OBSZARY SZCZEGÓLNEGO ZAGROŻENIA POWODZIĄ**

OBSZARY ZAGROŻONE OSUWISKAMI

INNE OZNACZENIA

GRANICA OBSZARU I TERENU GÓRNICZEGO "PODHALE 1"

110 kV ISTNIEJĄCE LINIE ENERGETYCZNE
WYSOKIEGO NAPIĘCIA 110 kV

**GAZOCIĄG WYSOKIEGO CIŚNIENIA WRAZ ZE STREFA
BEZPIECZEŃSTWA O SZEROKOŚCI 40M (20M OD OSI GAZOCIĄGU)
WOLNEJ OD BUDYNKÓW MIESZKALNYCH**

**GRANICA STREFY SANITARNEJ W ODLEGŁOŚCI 50M
OD CMENTARZA**

**GRANICA STREFY SANITARNEJ W ODLEGŁOŚCI 150M
OD CMENTARZA**

**GRANICA STREFY SANITARNEJ W ODLEGŁOŚCI 500M
OD CMENTARZA**